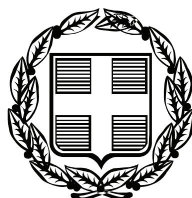


ΕΦΗΜΕΡΙΣ ΤΗΣ ΚΥΒΕΡΝΗΣΕΩΣ

ΤΗΣ ΕΛΛΗΝΙΚΗΣ ΔΗΜΟΚΡΑΤΙΑΣ

ΤΕΥΧΟΣ ΤΕΤΑΡΤΟ Αρ. Φύλλου 267

27 Ιουλίου 2011

ΠΕΡΙΕΧΟΜΕΝΑ

ΑΠΟΦΑΣΕΙΣ

ΔΙΟΡΘΩΣΕΙΣ ΣΦΑΛΜΑΤΩΝ

ΑΠΟΦΑΣΕΙΣ

Αριθμ. 18422/3024 (1)

Επικύρωση καθορισμού οριογραμμών τμήματος υδατορέματος στη θέση «Χαραϊντίνι» Δήμου Θηβαίων.

Η ΓΕΝΙΚΗ ΓΡΑΜΜΑΤΕΑΣ
ΑΠΟΚΕΝΤΡΩΜΕΝΗΣ ΔΙΟΙΚΗΣΗΣ
ΘΕΣΣΑΛΙΑΣ - ΣΤΕΡΕΑΣ ΕΛΛΑΔΑΣ

Έχοντας υπόψη:

1. Τις διατάξεις του άρθρου 6 του Ν. 880/1979 (ΦΕΚ 58Α), όπως τροποποιήθηκε με το άρθρο 5 του Ν. 3010/2002 (ΦΕΚ 91Α).

2. Τις διατάξεις του Ν. 1558/1985 (ΦΕΚ 137Α) «Κυβέρνηση και Κυβερνητικά όργανα».

3. Τις διατάξεις του Ν. 1622/1986 (ΦΕΚ 92Α) «Τοπική Αυτοδιοίκηση - Περιφερειακή Ανάπτυξη και δημοκρατικός προγραμματισμός».

4. Τις διατάξεις του Ν. 2503/1997 (ΦΕΚ 107Α) «Διοίκηση, οργάνωση, στελέχωση της Περιφέρειας ρύθμιση θεμάτων για την τοπική αυτοδιοίκηση και άλλες διατάξεις».

5. Τις διατάξεις του Ν. 3852/2010 (ΦΕΚ 87Α) «Νέα Αρχιτεκτονική της Αυτοδιοίκησης και της Αποκεντρωμένης Διοίκησης - Πρόγραμμα Καλλικράτης».

6. Τις διατάξεις του Π.Δ. 138/2010 (ΦΕΚ 231 Α) «Οργανισμός της Αποκεντρωμένης Διοίκησης Θεσσαλίας - Στερεάς Ελλάδας».

7. Την αριθμ. 337/2010 απόφαση του Δημοτικού Συμβουλίου του Δήμου Θηβαίων, με την οποία εκφράζει τη σύμφωνη γνώμη του για τον καθορισμό των οριογραμμών τμήματος υδατορέματος στη θέση «Χαραϊντίνι» Δήμου Θηβαίων.

8. Την αριθμ. 839/31-3-2011 απόφαση της Δ/νσης Τεχνικών Έργων Περιφερειακής Ενότητας Βοιωτίας με την οποία καθορίστηκαν οι οριογραμμές τμήματος υδατορέματος στη θέση «Χαραϊντίνι» Δήμου Θηβαίων.

9. Το υποβληθέν οριζοντιογραφικό και υψομετρικό τοπογραφικό διάγραμμα αποτύπωσης του υδατορέματος, κλ. 1:500 και την Τεχνική Έκθεση με υδρολογικά, υδραυλικά και περιβαλλοντικά στοιχεία, αποφασίζουμε:


Επικυρώνουμε τον καθορισμό των οριογραμμών τμήματος υδατορέματος στη θέση «Χαραϊντίνι» Δήμου Θηβαίων Ν. Βοιωτίας, με τις συντεταγμένες των κορυφών των πολυγωνικών τους γραμμών, όπως αυτές σημειώνονται με μπλε γραμμές στα θεωρημένα από την Δ/νση Τεχνικών Υπηρεσιών Ν.Α. Ευβοίας δύο (2) τοπογραφικά διαγράμματα κλίμακας 1:500 που συνοδεύουν την παρούσα και αποτελούν αναπόσπαστο μέρος αυτής.


Η ισχύς της παρούσας αρχίζει από τη δημοσίευσή της στην Εφημερίδα της Κυβερνήσεως.

Η απόφαση αυτή, με τα συνημμένα της τοπογραφικά διαγράμματα, να δημοσιευθεί στην Εφημερίδα της Κυβερνήσεως.

Λαμία, 30 Ιουνίου 2011

Η Γενική Γραμματέας Αποκεντρωμένης Διοίκησης
ΚΑΛΛΙΟΠΗ ΓΕΡΑΚΟΥΔΗ

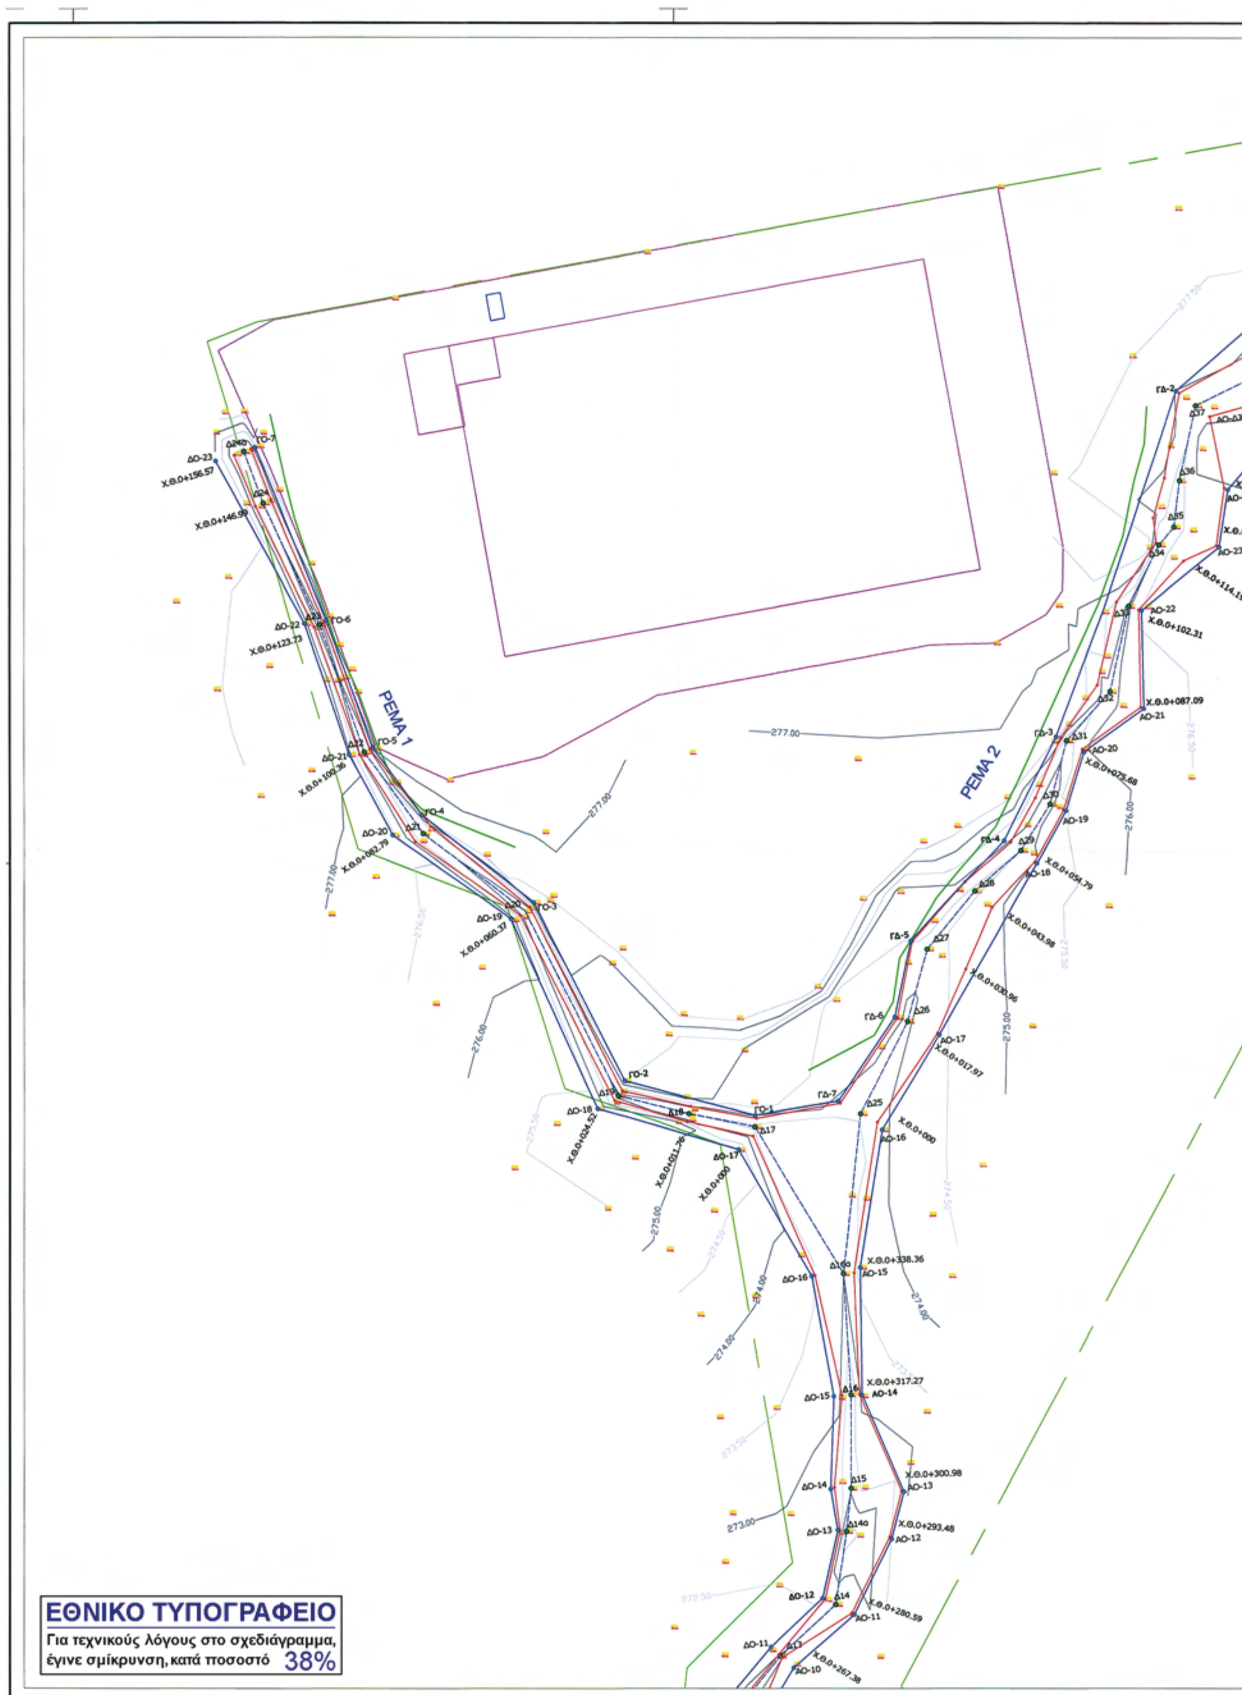

ΡΕΜΑ 1
ΡΕΜΑ 2
ΕΘΝΙΚΟ ΤΥΠΟΓΡΑΦΕΙΟ
Για τεχνικούς λόγους στο σχεδιάγραμμα, έγινε σμίκρυνση, κατά ποσοστό 38%

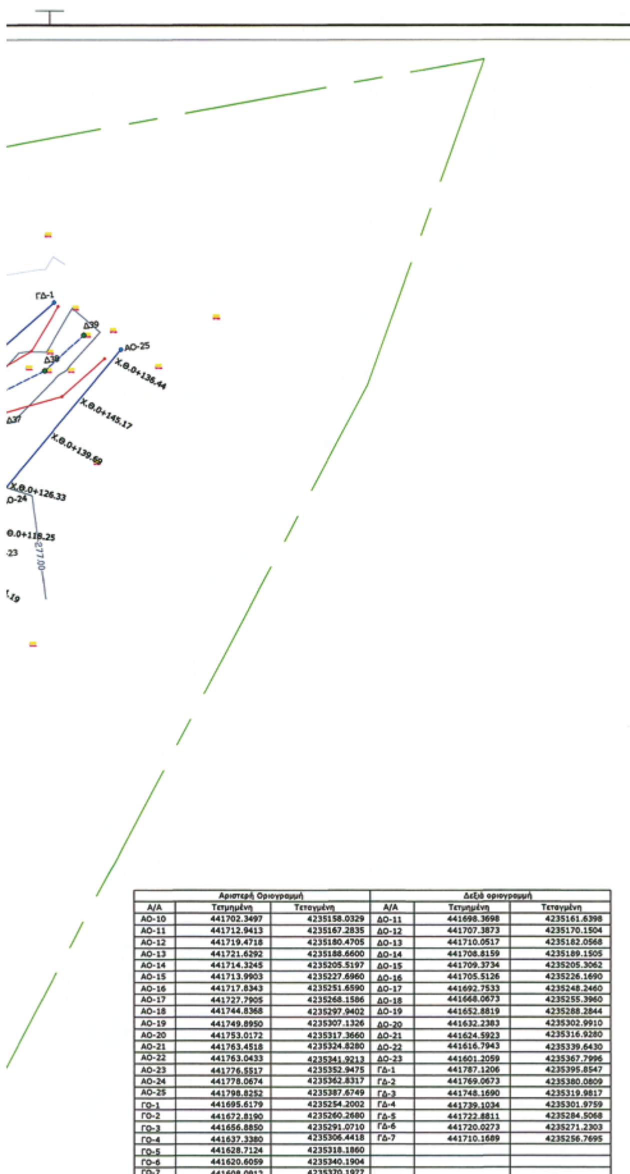

Αριστερή Οριογραμμή			Δεξιά οριογραμμή		
Α/Α	Τετμημένη	Τεταγμένη	Α/Α	Τετμημένη	Τεταγμένη
ΑΟ-10	441702.3497	4235158.0329	ΔΟ-11	441698.3698	4235161.6398
ΑΟ-11	441712.9413	4235167.2835	ΔΟ-12	441707.3873	4235170.1504
ΑΟ-12	441719.4718	4235180.4705	ΔΟ-13	441710.0517	4235182.0568
ΑΟ-13	441721.6292	4235188.6600	ΔΟ-14	441708.8159	4235189.1505
ΑΟ-14	441714.3245	4235205.5197	ΔΟ-15	441709.3734	4235205.3062
ΑΟ-15	441713.9903	4235227.6960	ΔΟ-16	441705.5126	4235226.1690
ΑΟ-16	441717.8343	4235251.6590	ΔΟ-17	441692.7533	4235248.2460
ΑΟ-17	441727.7905	4235268.1586	ΔΟ-18	441668.0673	4235255.3960
ΑΟ-18	441744.8368	4235297.9402	ΔΟ-19	441652.8819	4235288.2844
ΑΟ-19	441749.8950	4235307.1326	ΔΟ-20	441632.2383	4235302.9910
ΑΟ-20	441753.0172	4235317.3660	ΔΟ-21	441624.5923	4235316.9280
ΑΟ-21	441763.4518	4235324.8280	ΔΟ-22	441616.7943	4235339.6430
ΑΟ-22	441763.0433	4235341.9213	ΔΟ-23	441601.2059	4235367.7996
ΑΟ-23	441776.5517	4235352.9475	ΓΔ-1	441787.1206	4235395.8547
ΑΟ-24	441778.0674	4235362.8317	ΓΔ-2	441769.0673	4235380.0809
ΑΟ-25	441798.8252	4235387.6749	ΓΔ-3	441748.1690	4235319.9817
ΓΟ-1	441695.6179	4235254.2002	ΓΔ-4	441739.1034	4235301.9759
ΓΟ-2	441672.8190	4235260.2680	ΓΔ-5	441722.8811	4235284.5068
ΓΟ-3	441656.8850	4235291.0710	ΓΔ-6	441720.0273	4235271.2303
ΓΟ-4	441637.3380	4235306.4418	ΓΔ-7	441710.1689	4235256.7695
ΓΟ-5	441628.7124	4235318.1860			
ΓΟ-6	441620.6059	4235340.1904			
ΓΟ-7	441608.0912	4235370.1977			

ΥΠΟΜΝΗΜΑ

ΑΞΟΝΑΣ ΡΕΜΑΤΟΣ
ΓΡΑΜΜΕΣ ΠΛΗΜΜΥΡΑΣ
ΟΡΙΟΓΡΑΜΜΕΣ
ΓΡΑΜΜΗ ΠΡΟΣΩΡΙΝΗΣ ΟΡΙΟΘΕΤΗΣΗΣ
Δ1 ΟΝΟΜΑΣΙΑ ΔΙΑΤΟΜΗΣ
ΣΗΜΕΙΟ ΓΡΑΜΜΗΣ ΠΛΗΜΜΥΡΑΣ
ΑΟ-1 ΣΗΜΕΙΟ ΑΡΙΣΤΕΡΗΣ ΟΡΙΟΓΡΑΜΜΗΣ
ΔΟ-1 ΣΗΜΕΙΟ ΔΕΞΙΑΣ ΟΡΙΟΓΡΑΜΜΗΣ

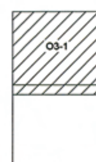

CONSTEEL
STEEL BUILDINGS

NIS ZERT ISO9001:2000

ΕΛΕΓΧΘΗΚΕ
Λιβαδειά 31/3/11
Μαδηρίχας Δημ.
Γεωλόγος

ΘΕΩΡΗΘΗΚΕ
Λιβαδειά 31/3/11
Η Διευθύντρια κ.α.α.
Καραγιαννάκη Αθ.
ΠΕ1-Α'β

ΕΡΓΟΔΟΤΗΣ-CLIENT
"ΚΙΘΑΙΡΩΝ Ε.Π.Ε."

ΘΕΜΑ-TITLE
ΟΡΙΖΟΝΤΙΟΓΡΑΦΙΑ

Δ/ΝΣΗ ΠΕΡΙΒΑΛΛΟΝΤΟΣ ΚΑΙ

ΕΡΓΟ-PROJECT
ΜΕΛΕΤΗ ΟΡΙΟΘΕΤΗΣΗΣ ΡΕΜΑΤΩΝ
ΟΙΚΟΠΕΔΟΥ ΙΔΙΟΚΤΗΣΙΑΣ
ΚΙΘΑΙΡΩΝ ΕΠΕ

ΑΡΙΘΜΟΣ ΣΧΕΔΙΟΥ
O3-1

ΥΠΑΛΛΗΛΟΣ
ΜΠΟΥΡΛΗΣ ΕΥΑΓΓΕΛΟΣ
ΠΟΛΙΤΙΚΟΣ ΜΗΧΑΝΙΚΟΣ

ΠΟΛΙΤΙΚΟΣ ΜΗΧΑΝΙΚΟΣ

ΤΟΠΟΘΕΣΙΑ-PLACE
ΘΕΣΗ "ΧΑΡΑΙΝΤΙΝΙ"; ΕΚΤΟΣ ΣΧΕΔΙΟΥ,
ΚΤΗΜΑΤΙΚΗ ΠΕΡΙΦΕΡΕΙΑ Δ.ΘΗΒΩΝ

ΜΕΛΕΤΗ-DESIGNED BY
ESI πολιτικός μηχανικός

ΕΛΕΓΧΟΣ-CHECKED BY
ΜΥΛΕΡΟΣ ΓΕΩΡΓΙΟΣ πολιτικός μηχανικός

ΣΧΕΔΙΑΣΗ-DRAWN BY
ESI πολιτικός μηχανικός

ΜΕΛΕΤΗ-CONSULT
ΥΔΡΑΥΛΙΚΗ


ΣΤΑΔΙΟ-PHASE
ΟΡΙΣΤΙΚΗ ΜΕΛΕΤΗ

ΚΛΙΜΑΚΑ-SCALE
ΚΛΙΜΑΚΑ 1:500

ΗΜΕΡΟΜΗΝΙΑ-DATE
ΙΟΥΛΙΟΣ 2010

ΥΠΟΓΡΑΦΗ/ΣΦΡΑΓΙΔΑ-SIGNATURE

ΓΕΩΡΓΙΟΣ Ι. ΜΥΛΕΡΟΣ
ΔΙΠΛΩΜ. ΠΟΛΙΤΙΚΟΣ ΜΗΧΑΝΙΚΟΣ
ΠΟΛ/ΚΗΣ ΣΧΟΛΗΣ ΠΑΝ/ΜΙΟΥ ΠΑΤΡΩΝ
ΜΕΛΟΣ Τ.Ε.Ε. ΑΡ. ΜΗΤΡΩΟΥ 53198
ΤΡΑΠΕΖΟΥΝΤΟΣ 65 145 65 ΑΓ. ΣΤΕΦΑΝΟΣ
ΑΦΜ:043872... ΔΟΥ:ΑΓ. ΣΤΕΦΑΝΟΥ
ΤΗΛ:210 8141556/238 FAX:210 8140035

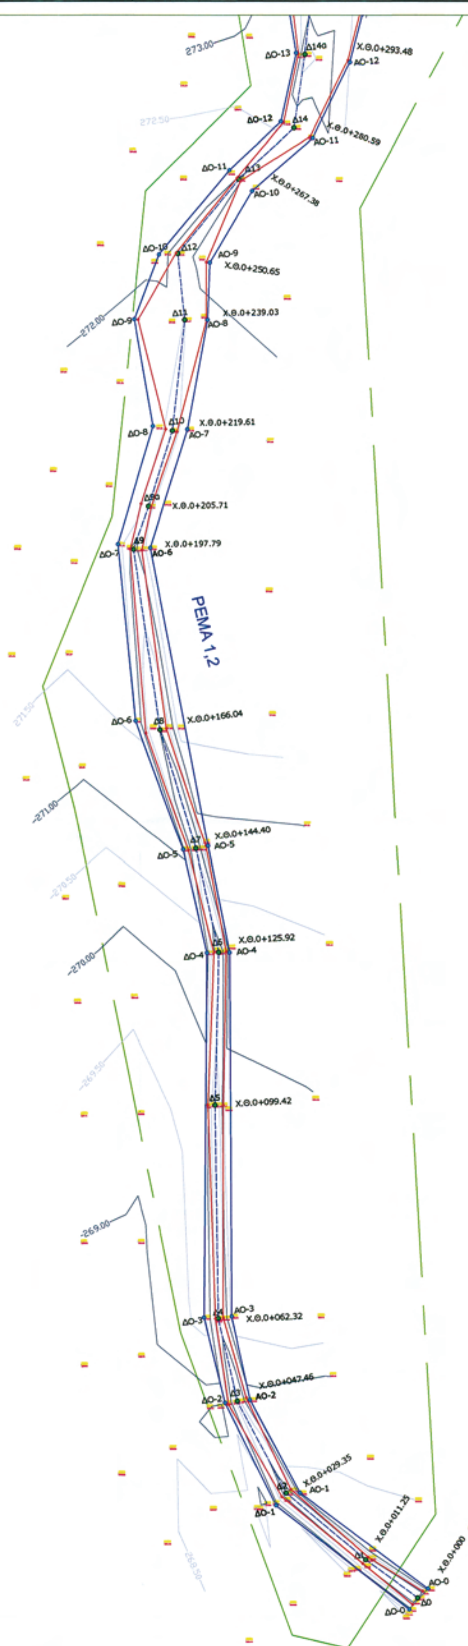

ΕΘΝΙΚΟ ΤΥΠΟΓΡΑΦΕΙΟ
Για τεχνικούς λόγους στο σχεδιάγραμμα, έγινε σμίκρυνση, κατά ποσοστό 38%

Αριστερή Οριογραμμή			Δεξιά οριογραμμή		
Α/Α	Τετμημένη	Τεταγμένη	Α/Α	Τετμημένη	Τεταγμένη
ΑΟ-0	441732.9251	4234914.6812	ΔΟ-0	441729.6690	4234911.0685
ΑΟ-1	441710.6070	4234931.4351	ΔΟ-1	441706.4130	4234929.2417
ΑΟ-2	441701.8770	4234947.5942	ΔΟ-2	441697.4887	4234947.0908
ΑΟ-3	441698.6742	4234962.1702	ΔΟ-3	441693.8473	4234961.9790
ΑΟ-4	441698.3150	4235025.3297	ΔΟ-4	441694.3643	4235025.3400
ΑΟ-5	441694.5500	4235043.9176	ΔΟ-5	441690.2193	4235043.2720
ΑΟ-6	441684.4917	4235095.8596	ΔΟ-6	441681.8360	4235065.7612
ΑΟ-7	441690.9947	4235116.5163	ΔΟ-7	441678.7963	4235096.5030
ΑΟ-8	441694.5478	4235135.6005	ΔΟ-8	441684.9479	4235117.0723
ΑΟ-9	441694.9359	4235145.6090	ΔΟ-9	441681.6794	4235135.7096
ΑΟ-10	441702.3497	4235158.0329	ΔΟ-10	441686.0270	4235146.9921
ΑΟ-11	441712.9413	4235167.2835	ΔΟ-11	441698.3698	4235161.6398
ΑΟ-12	441719.4718	4235180.4705	ΔΟ-12	441707.3873	4235170.1504
			ΔΟ-13	441710.0517	4235182.0568

ΥΠΟΜΝΗΜΑ

- ΑΞΟΝΑΣ ΡΕΜΑΤΟΣ
- ΓΡΑΜΜΕΣ ΠΛΗΜΜΥΡΑΣ
- ΟΡΙΟΓΡΑΜΜΕΣ
- ΓΡΑΜΜΗ ΠΡΟΣΩΡΙΝΗΣ ΟΡΙΟΘΕΤΗΣΗΣ
- Δ1 ΟΝΟΜΑΣΙΑ ΔΙΑΤΟΜΗΣ
- ΣΗΜΕΙΟ ΓΡΑΜΜΗΣ ΠΛΗΜΜΥΡΑΣ
- ΑΟ-1 ΣΗΜΕΙΟ ΑΡΙΣΤΕΡΗΣ ΟΡΙΟΓΡΑΜΜΗΣ
- ΔΟ-1 ΣΗΜΕΙΟ ΔΕΞΙΑΣ ΟΡΙΟΓΡΑΜΜΗΣ



CONSTEEL
STEEL BUILDINGS

NIS ZERT
ISO9001:2000

ΕΛΕΓΧΘΗΚΕ
Λιβαδειά 31/3/11
Μούτριχας Δημ.
Γεωλόγος

ΘΕΩΡΗΘΗΚΕ
Λιβαδειά 31/3/11
Δ/ντρια ε.α.α.
Μαριγούδη Αθ.
ΠΕ1 - Α'β

ΕΡΓΟΔΟΤΗΣ-CLIENT "ΚΙΘΑΙΡΩΝ Ε.Π.Ε."	ΘΕΜΑ-TITLE ΟΡΙΖΟΝΤΙΟΓΡΑΦΙΑ
ΕΡΓΟ-PROJECT ΜΕΛΕΤΗ ΟΡΙΟΘΕΤΗΣΗΣ ΡΕΜΑΤΩΝ ΟΙΚΟΠΕΔΟΥ ΙΔΙΟΚΤΗΣΙΑΣ ΚΙΘΑΙΡΩΝ ΕΠΕ	ΑΡΙΘΜΟΣ ΣΧΕΔΙΟΥ-DWG No Ο3-2 ΑΡΙΘΜΟΣ CAD
ΤΟΠΟΘΕΣΙΑ-PLACE ΘΕΣΗ "ΧΑΡΑΙΝΤΙΝΙ", ΕΚΤΟΣ ΣΧΕΔΙΟΥ, ΚΤΗΜΑΤΙΚΗ ΠΕΡΙΦΕΡΕΙΑ Δ.ΘΗΒΩΝ	ΜΕΛΕΤΗ-DESIGNED BY: ESI πολιτικός μηχανικός ΕΛΕΓΧΟΣ-CHECKED BY: ΜΥΛΕΡΟΣ ΓΕΩΡΓΙΟΣ πολιτικός μηχανικός ΣΧΕΔΙΑΣΗ-DRAWN BY: ESI πολιτικός μηχανικός
ΜΕΛΕΤΗ-CONSULT: ΥΔΡΑΥΛΙΚΗ ΣΤΑΔΙΟ-PHASE: ΟΡΙΣΤΙΚΗ ΜΕΛΕΤΗ ΚΛΙΜΑΚΑ-SCALE: ΚΛΙΜΑΚΑ 1:500 ΗΜΕΡΟΜΗΝΙΑ-DATE: ΙΟΥΛΙΟΣ 2010	ΥΠΟΓΡΑΦΗ/ΣΦΡΑΓΙΔΑ-SIGNATURE

Δ/ΝΣΗ ΠΕΡΙΒΑΛΛΟΝΤΟΣ ΚΑΙ
ΘΕΣΣΑΛΙΑΣ - ΣΤΕΡΕΑΣ
ΤΟ ΠΑΡΟΝ ΣΥΝΟΔΕΥΕΙ
18499/3094/306
30. 6. 11
Η ΠΡ/ΝΗ Δ/ΝΣΗΣ
Ο ΑΡΜΟΔΙΟΣ ΥΠΑΛΛΗΛΟΣ
ΠΑΠΑΡΙΖΟΥ ΠΟΛΙΤΙΚΟΣ ΜΗΧΑΝΙΚΟΣ
ΜΠΟΥΡΛΗΣ ΕΥΑΓΓΕΛΟΣ ΠΟΛΙΤΙΚΟΣ ΜΗΧΑΝΙΚΟΣ

ΓΕΩΡΓΙΟΣ Β. ΜΥΛΕΡΟΣ
ΔΙΠΛΩΜ. ΠΟΛΙΤΙΚΟΣ ΜΗΧΑΝΙΚΟΣ
ΠΟΛΙΚΗΣ ΣΧΟΛΗΣ ΠΑΝ/ΜΙΟΥ ΠΑΤΡΩΝ
ΜΕΛΟΣ Τ.Ε.Ε. ΑΡ. ΜΗΤΡΩΟΥ:53198
ΤΡΑΠΕΖΟΥΝΤΟΣ 93 145 65 ΑΓ. ΣΤΕΦΑΝΟΣ
ΑΦΜ:0438...938 ΔΟΥ:ΑΓ. ΣΤΕΦΑΝΟΥ
ΤΗΛ:210 8141555/238 FAX:210 8140035

Αριθμ. 31349/2454 (2)

Κήρυξη ως αναδασωτέας δημόσιας έκτασης δασικού χαρακτήρα εμβαδού 10,407 στρεμ. στη θέση «Αγία Παρασκευή - Γούβελη» Περιφέρειας Τ.Κ. Καρυάς, Δήμου Μώλου - Αγ. Κων/νου του Νομού Φθιώτιδας.

Η ΓΕΝΙΚΗ ΓΡΑΜΜΑΤΕΑΣ
ΑΠΟΚΕΝΤΡΩΜΕΝΗΣ ΔΙΟΙΚΗΣΗΣ
ΘΕΣΣΑΛΙΑΣ - ΣΤΕΡΕΑΣ ΕΛΛΑΔΑΣ

Έχοντας υπόψη:

1. Τις διατάξεις των άρθρων 24 παρ. 1 και 117 παρ. 3 του Συντάγματος.

2. Τις διατάξεις του Ν. 2503/97 «Διοίκηση, οργάνωση, στελέχωση της Περιφέρειας, ρύθμιση θεμάτων για την τοπική αυτοδιοίκηση και άλλες διατάξεις» (ΦΕΚ 107 Α΄).

3. Τις διατάξεις του Ν. 998/79 «Περί προστασίας των δασών και των δασικών εν γένει εκτάσεων της χώρας» (ΦΕΚ 289 Α΄) όπως τροποποιήθηκαν με τον Ν. 3208/03 (ΦΕΚ 303 Α΄), άρθρο 36 Ν. 3698/2008 (ΦΕΚ 189 Α΄) και άρθρο 9 Ν. 3818/10 (ΦΕΚ 17 Α΄) και συγκεκριμένα:

α) του άρθρου 41 παρ. 1 και β) του άρθρου 38 παρ. 1.

4. Τις διαταγές του Υπουργείου Αγροτικής Ανάπτυξης και τροφίμων:

α) 160417/1180/8-7-80 και β) 182447/3049/24-9-80.

5. Την αριθμ. 1669/33104/31-3-2011 απόφαση της Γ.Γ.Α.Δ.Θ. Στ.Ε «Μεταβίβαση δικαιώματος υπογραφής κ.λπ. στους Δ/ντές Δασών των Νομών» (ΦΕΚ 648/2011/τ.Β΄).

6. Την υπ' αριθμ. 31133/2859/22-6-2011 πρόταση του Δασαρχείου Αταλάντης από την οποία προκύπτει ότι η έκταση που αναφέρεται στο θέμα είχε κατά το χρόνο καταστροφής της, που έγινε από πυρκαγιά, Δασικό χαρακτήρα κατά την έννοια του άρθρου 3 παρ. 1 του Ν. 998/79, όπως τροποποιήθηκε και ισχύει σήμερα, καλυπτόμενη από δασική βλάστηση αειφύλλων πλατυφύλλων (πουρνάρι, σχοίνα, σπάρτα) και ως εκ τούτου επιβάλλεται η κήρυξή της ως αναδασωτέας, αποφασίζουμε:

Κηρύσσουμε ως αναδασωτέα τη δημόσια έκταση δασικού χαρακτήρα συνολικού εμβαδού 10,407 στρεμ. στη θέση «Αγία Παρασκευή - Γούβελη» Περιφέρειας Τ.Κ. Καρυάς Δήμου Μώλου - Αγ. Κων/νου του Νομού Φθιώτιδας, με σκοπό αφ 'ενός μεν την διατήρηση του δασικού της χαρακτήρα, ώστε να αποκλειστεί η διάθεσή της για άλλο προορισμό αφ' ετέρου δε την επαναδημιουργία της δασικής βλάστησης με φυσική αναγέννηση ή τεχνητή αναδάσωση.

Προσδιορίζεται με τα στοιχεία: Τμήμα Α (1, 2, 3, 24, 25, 26, 1) εμβαδού 7,018 στρεμ. - Τμήμα Β (10, 11...18, 19, 10) εμβαδού 3,389 στρεμ. ήτοι συνολικού εμβαδού 10,407 στρ. όπως φαίνεται στο συνημμένο διάγραμμα, το οποίο αποτελεί αναπόσπαστο μέρος της αποφάσεως αυτής και έχει όρια:

ΤΜΗΜΑ Α=7,018 στρεμ

Ανατολικά: Με Δημόσια έκταση δασικού χαρακτήρα.

Δυτικά: Με Δημόσια έκταση δασικού χαρακτήρα.

Βόρεια: Με Δημόσια έκταση δασικού χαρακτήρα.

Νότια: Με Δημόσια έκταση δασικού χαρακτήρα που έχει κηρυχθεί αναδασωτέα με την αριθμ. 3873/97 απόφαση της Δ/νσης Δασών Ν. Φθ/δας.

ΤΜΗΜΑ Β=3,389 στρεμ.

Ανατολικά: Με έκταση μη δασικού χαρακτήρα σήμερα.

Δυτικά: Με Δημόσια έκταση δασικού χαρακτήρα.

Βόρεια: Με Δημόσια έκταση δασικού χαρακτήρα που έχει κηρυχθεί αναδασωτέα με την αριθμ. 3873/97 απόφαση της Δ/νσης Δασών Ν. Φθ/δας.

Νότια: Με λωρίδα δημόσιας έκτασης δασικού χαρακτήρα και πέραν αυτής με έκταση που έχει κηρυχθεί αναδασωτέα με την αριθμ. 3499/88 απόφαση της Δ/νσης Δασών Ν. Φθ/δας.

Επιτρέπεται υποβολή κατ' αυτής αίτησης ακύρωσης στο Σ.τ.Ε. μέσα σε προθεσμία εξήντα (60) ημερών, που αρχίζει από την επομένη της δημοσίευσής της (άρθρο 46 Π.Δ. 18/89).

Από τις διατάξεις της απόφασης αυτής δεν προκαλείται δαπάνη σε βάρος του Κρατικού Προϋπολογισμού.


Η απόφαση αυτή να δημοσιευθεί στην Εφημερίδα της Κυβερνήσεως.

Λαμία, 28 Ιουνίου 2011

Με εντολή Γενικού Γραμματέα
Αποκεντρωμένης Διοίκησης
Ο Διευθυντής Δασών
ΙΩΑΝΝΗΣ ΠΑΠΑΝΔΡΕΟΥ

ΤΟΠΟΓΡΑΦΙΚΟ ΔΙΑΓΡΑΜΜΑ

«Αναδασωτέας έκτασης δασικού χαρακτήρα, στη θέση «Αγία Παρασκευή - Γούβελη», περιοχής Τ.Κ Καρυάς, Δήμου Μώλου - Αγίου Κωνσταντίνου, Εμβαδού Τμήματος Α:(1,2,3,24,25,26,1) = 7,018 στρεμ., Εμβαδού Τμήματος Β:(10,11,...18,19,10)= 3,389 στρεμ. και συνολικού Εμβαδού = 10,407 στρεμ., που κάηκε από πυρκαγιά στις 28-03-2011.»

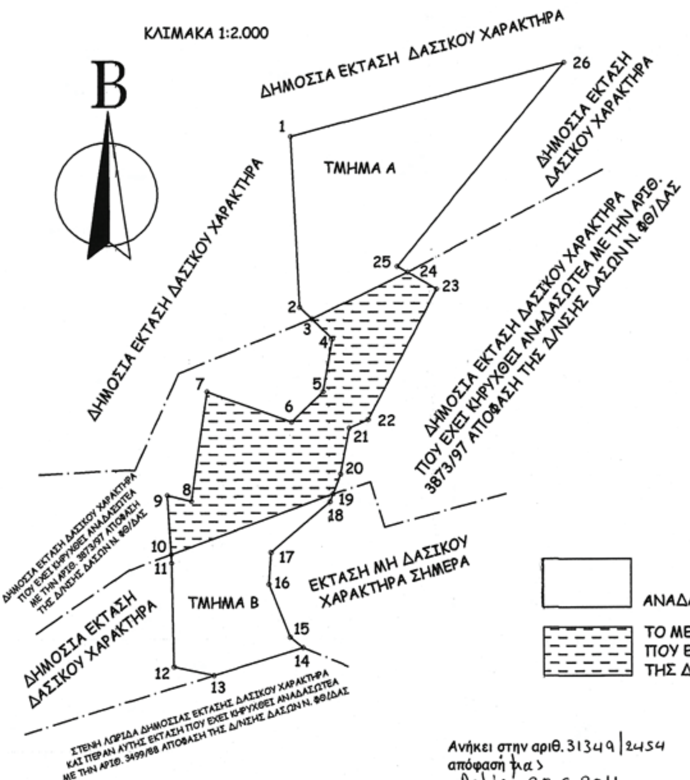

ΠΙΝΑΚΑΣ ΣΥΝΤΕΤΑΓΜΕΝΩΝ Ε.Γ.Σ.Α '87		
ΣΥΝΟΛΙΚΟ ΕΜΒΑΔΟΝ ΕΚΤΑΣΗΣ: 10,407 στρεμ.		
ΤΜΗΜΑ Α (ΕΜΒΑΔΟΝ 7,018 στρεμ.)		
ΣΗΜΕΙΑ	Χ	Ψ
1	Χ = 397290.3789	Υ = 4285356.1430
2	Χ = 397294.7337	Υ = 4285275.7805
3	Χ = 397300.5011	Υ = 4285270.2364
24	Χ = 397345.5547	Υ = 4285292.3782
25	Χ = 397340.7711	Υ = 4285295.0925
26	Χ = 397419.7816	Υ = 4285391.0291
ΤΜΗΜΑ Β (ΕΜΒΑΔΟΝ 3,389 στρεμ.)		
ΣΗΜΕΙΑ	Χ	Ψ
10	Χ = 397233.9007	Υ = 4285158.8445
11	Χ = 397234.1541	Υ = 4285154.7899
12	Χ = 397235.1541	Υ = 4285105.7899
13	Χ = 397254.1541	Υ = 4285101.7899
14	Χ = 397296.1541	Υ = 4285114.7899
15	Χ = 397290.1541	Υ = 4285119.7899
16	Χ = 397280.1541	Υ = 4285144.7899
17	Χ = 397281.1541	Υ = 4285159.7899
18	Χ = 397309.1541	Υ = 4285183.7899
19	Χ = 397310.5900	Υ = 4285187.5233

ΑΠΟΣΤΑΣΗ ΣΗΜΕΙΩΝ ΜΕΤΑΞΥ	
ΣΗΜΕΙΑ	ΑΠΟΣΤΑΣΗ (μέτρα)
1-2	80,48
2-3	8,00
3-24	50,20
24-25	5,50
25-26	124,28
26-1	134,02
3-4	13,57
10-11	4,06
11-12	49,01
12-13	19,42
13-14	43,97
14-15	7,81
15-16	26,93
16-17	15,03
17-18	36,88
18-19	4,00
10-19	81,88

ΑΠΟΣΠΑΣΜΑ ΦΥΛΛΟΥ ΧΑΡΤΗ Γ.Υ.Σ 5376/7

ΚΛΙΜΑΚΑ 1:5.000



ΚΑΕΙΣΑ ΕΚΤΑΣΗ

ΑΝΑΔΑΣΩΤΕΑ ΕΚΤΑΣΗ

ΤΟ ΜΕ ΣΤΟΙΧΕΙΑ (3,4,5...10,19,23,24,1)ΤΜΗΜΑ ΤΗΣ ΚΑΕΙΣΑΣ ΕΚΤΑΣΗΣ ΠΟΥ ΕΧΕΙ ΚΗΡΥΧΘΕΙ ΑΝΑΔΑΣΩΤΕΟ ΜΕ ΤΗΝ ΑΡΙΘ. 3873/97 ΑΠΟΦ. ΤΗΣ Δ/ΝΣΗΣ ΔΑΣΩΝ Ν. ΦΘ/ΔΑΣ ΚΑΙ ΔΕΝ ΚΗΡΕΙΣΕΤΑΙ ΑΝΑΔΑΣΩΤΕΟ

Ανήκει στην αριθ. 31349|2454 απόφαση μας
Λαμία 28-6-2011
Ε.Γ.Γ.Α.Δ.Θ.Ες.Ε
Ο
Δ/ντής Δασών
Γιάννης Ηλ. Παπανδρέου
Δασολόγος με Α' βαθμό

ΕΛΕΓΧΘΗΚΕ

Αταλάντη 22-06-2011
Ο ΔΑΣΑΡΧΗΣ



ΠΑΤΟΥΛΗΣ ΙΩΑΝΝΗΣ
ΔΑΣΟΛΟΓΟΣ με Α' Βαθμό

Αταλάντη 22-06-2011
Ο ΣΥΝΤΑΚΤΗΣ
ΜΠΟΥΛΑΣ ΘΕΟΔΩΡΟΣ
ΔΑΣΟΠΟΝΟΣ

ΕΘΝΙΚΟ ΤΥΠΟΓΡΑΦΕΙΟ

Για τεχνικούς λόγους στο σχεδιάγραμμα, έγινε σμίκρυνση, κατά ποσοστό 56%

ΔΙΟΡΘΩΣΕΙΣ ΣΦΑΛΜΑΤΩΝ

(3)

Στην αριθμ. 2224/7-6-2011 απόφαση του Γενικού Γραμματέα Αποκεντρωμένης Διοίκησης Πελ/σου, Δυτικής Ελλάδος και Ιονίου «περί κήρυξης αναδασωτέας έκτασης 0,913 στρεμμάτων στη θέση «Φτεριά» περιοχής Τοπικής Κοινότητας Βρωμόβρυσης Δημοτικής Ενότητας Αρφαρών του Δήμου Αρφαρών Νομού Μεσσηνίας» που δημοσιεύθηκε στο ΦΕΚ 197/τ.Δ΄/16-6-2011, διορθώνεται:

Από το εσφαλμένο:

« ...στην θέση «Φτελιά» ....»,

στο ορθό:

« ...στην θέση «Φτεριά»....».

(Από την Αποκεντρωμένη Διοίκηση Πελοποννήσου, Δυτικής Ελλάδας και Ιονίου)



ΑΠΟ ΤΟ ΕΘΝΙΚΟ ΤΥΠΟΓΡΑΦΕΙΟ

ΚΑΠΟΔΙΣΤΡΙΟΥ 34 * ΑΘΗΝΑ 104 32 * ΤΗΛ. 210 52 79 000 * FAX 210 52 21 004